

# INTERVENTO DI REALIZZAZIONE ISOLA ECOLOGICA ED AREA DI COMPOSTAGGIO NEL COMUNE DI GROTTAFERRATA

ELAB.

**PE  
01**

**PROGETTO DI DEFINITIVO**  
Piano Particolare di Esproprio


**il Progettista**  
(Arch. Michela De Angelis)

Revisione

Data

I emissione

Luglio 2018

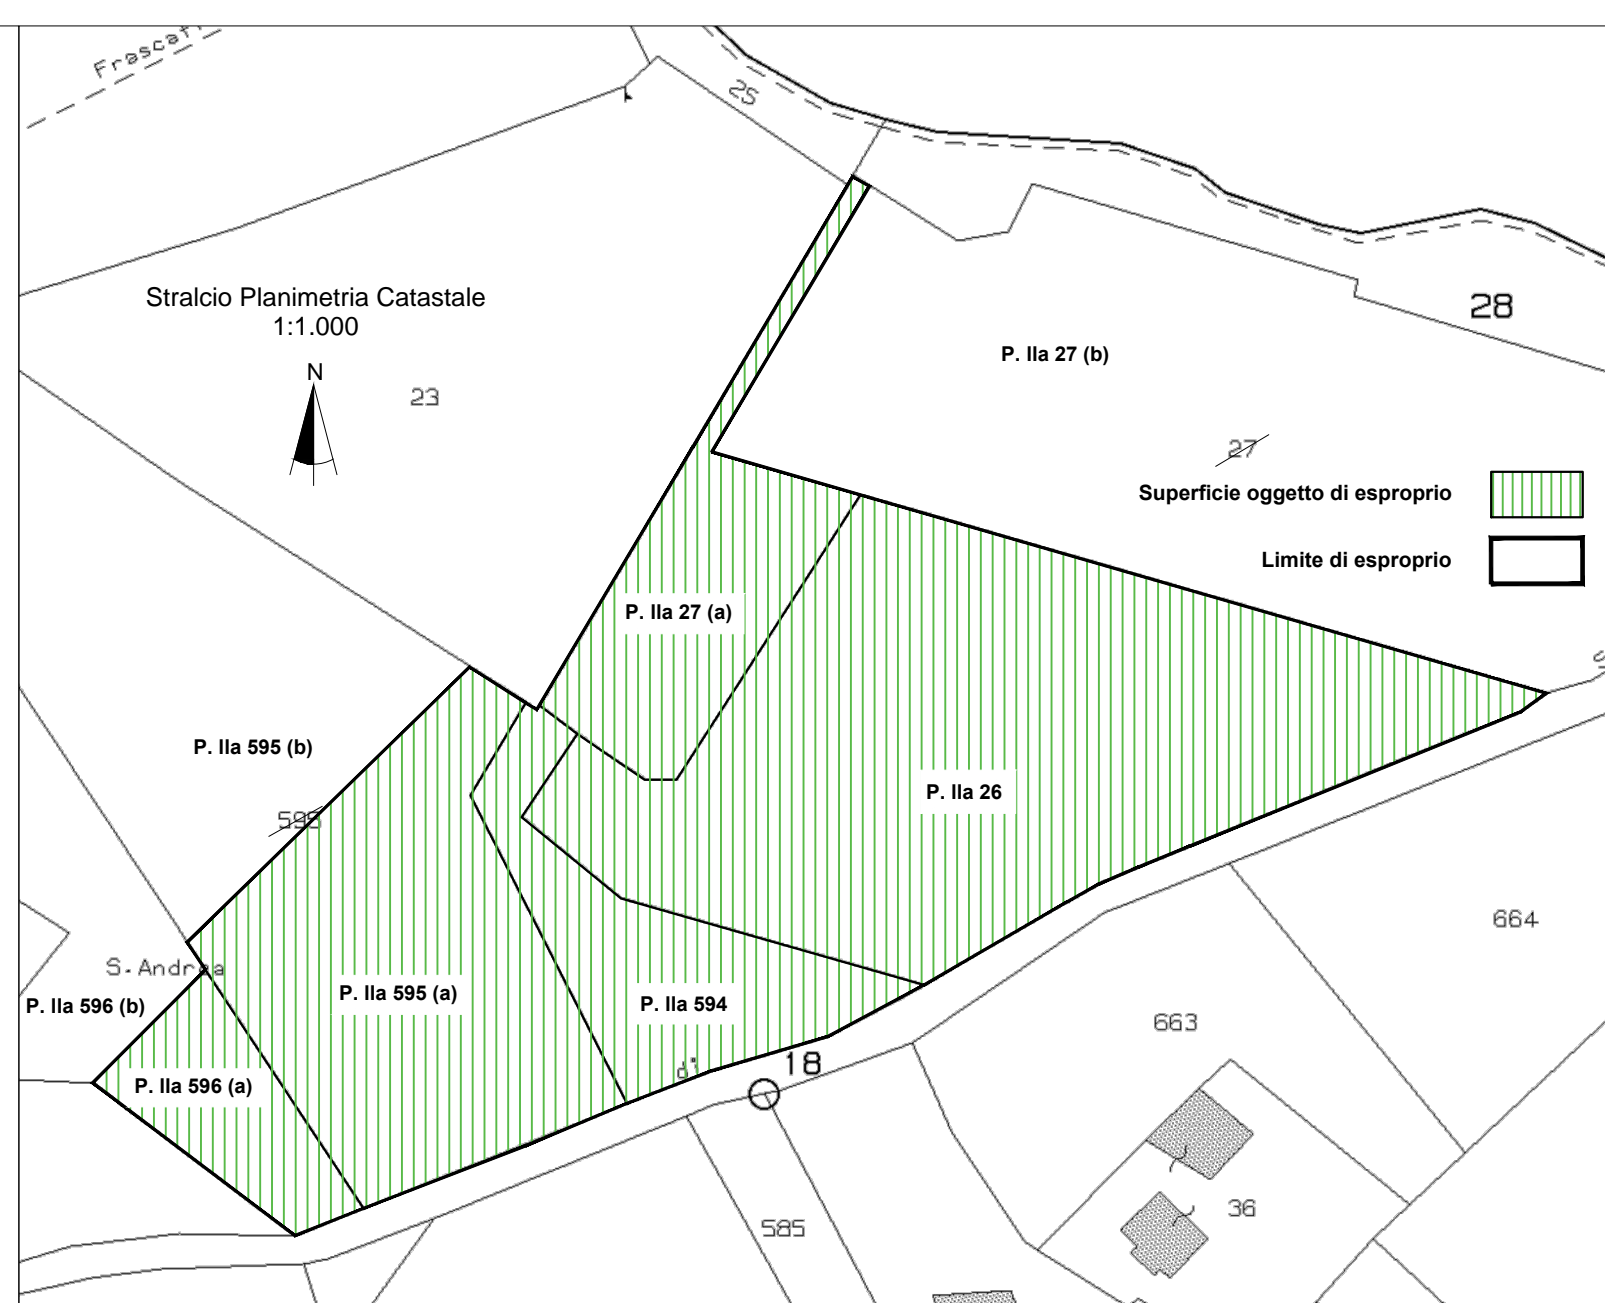

## Comune di Grottaferrata (RM)

### INTERVENTO DI REALIZZAZIONE ISOLA ECOLOGICA ED AREA DI COMPOSTAGGIO NEL COMUNE DI GROTTAFERRATA

#### Riepilogo Spese di Acquisizione delle Aree

	Foglio	Particella	Superficie	Area da acquisire	Qualità	Valore acquisizione area	Indennità di acquisizione area	Indennità di acquisizione dell'area nel caso di cessione volontaria	Esproprio permanente
N. Ordine	N°	N°	mq	mq	COD.	€/mq	€	€	
1	1	26	4400	4400	PRATO	3,5	15.400,00	30.800,00	Esproprio
2	1	27	7140	1045	PRATO	3,5	3.657,50	7.315,00	Esproprio
3	1	594	1022	1022	ULIVETO	5,5	5.621,00	11.242,00	Esproprio
4	1	595	5421	2200	ULIVETO	5,5	12.100,00	24.200,00	Esproprio
5	1	596	2797	586	ULIVETO	5,5	3.221,50	6.443,00	Esproprio
<b>TOTALE</b>							40.000,00	80.000,00	