P. GESTIONE TECNICO - SERVIZIO IV
Polizzotto Eugenio Cod. 1
0004-Comune-Grotta

COMUNE DI GROTTAFERRATA
Città Metropolitana di Catania

INTERVENTO DI REALIZZAZIONE ISOLA ECOLOGICA ED AREA DI COMPOSTAGGIO NEL COMUNE DI GROTTAFERRATA

ELAB.
PR 02

PROGETTO DEFINITIVO
Sezioni di Progetto

Il Progettista
(Arch. Michela De Angelis)

Revisione	Data
I emissione	Luglio 2018

Sezione 1

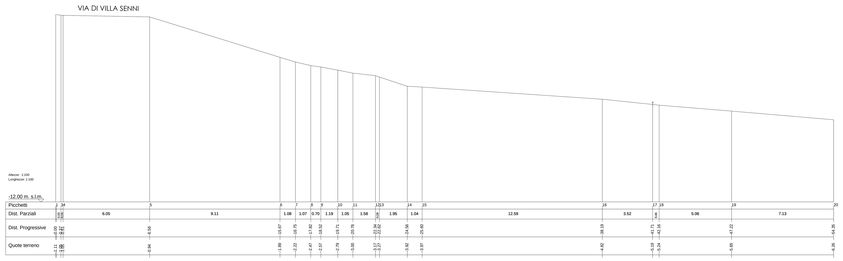

Sezione 2

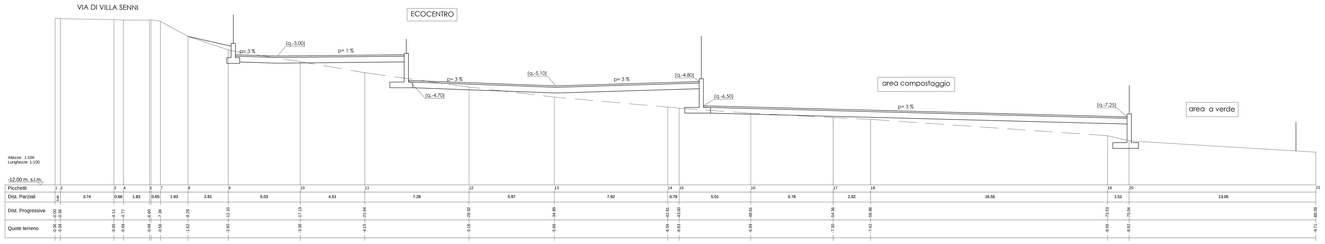

Sezione 3

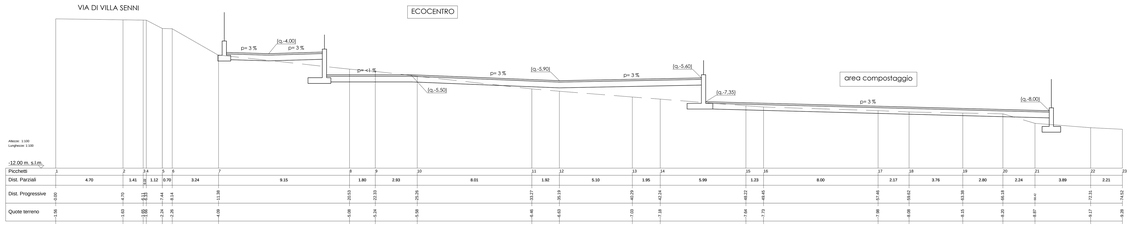

Sezione 4

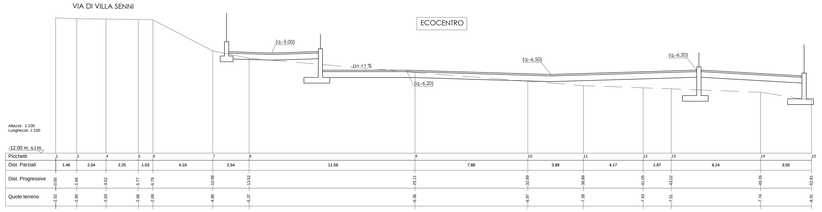

Sezione 5

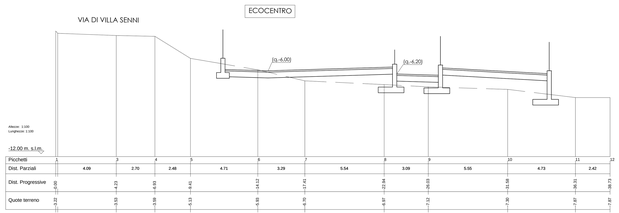

Sezione 6

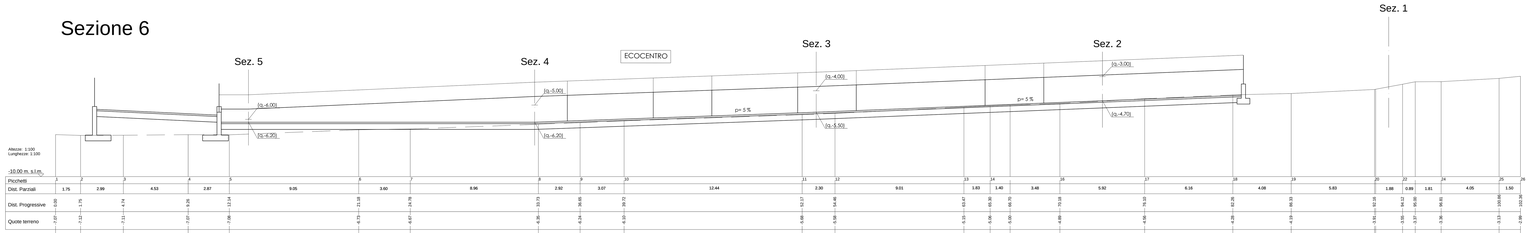
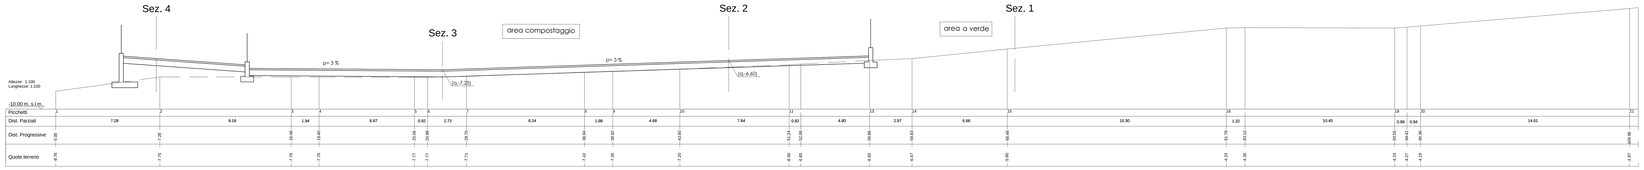
Sezione 7