


INTERVENTO DI REALIZZAZIONE ISOLA ECOLOGICA ED AREA DI COMPOSTAGGIO NEL COMUNE DI GROTTAFERRATA

ELAB.
PR
05

PROGETTO DEFINITIVO
Particolari Costruttivi

Il Progettista
(Arch. Michela De Angelis)

Revisione	Data
1 emissione	Luglio 2018

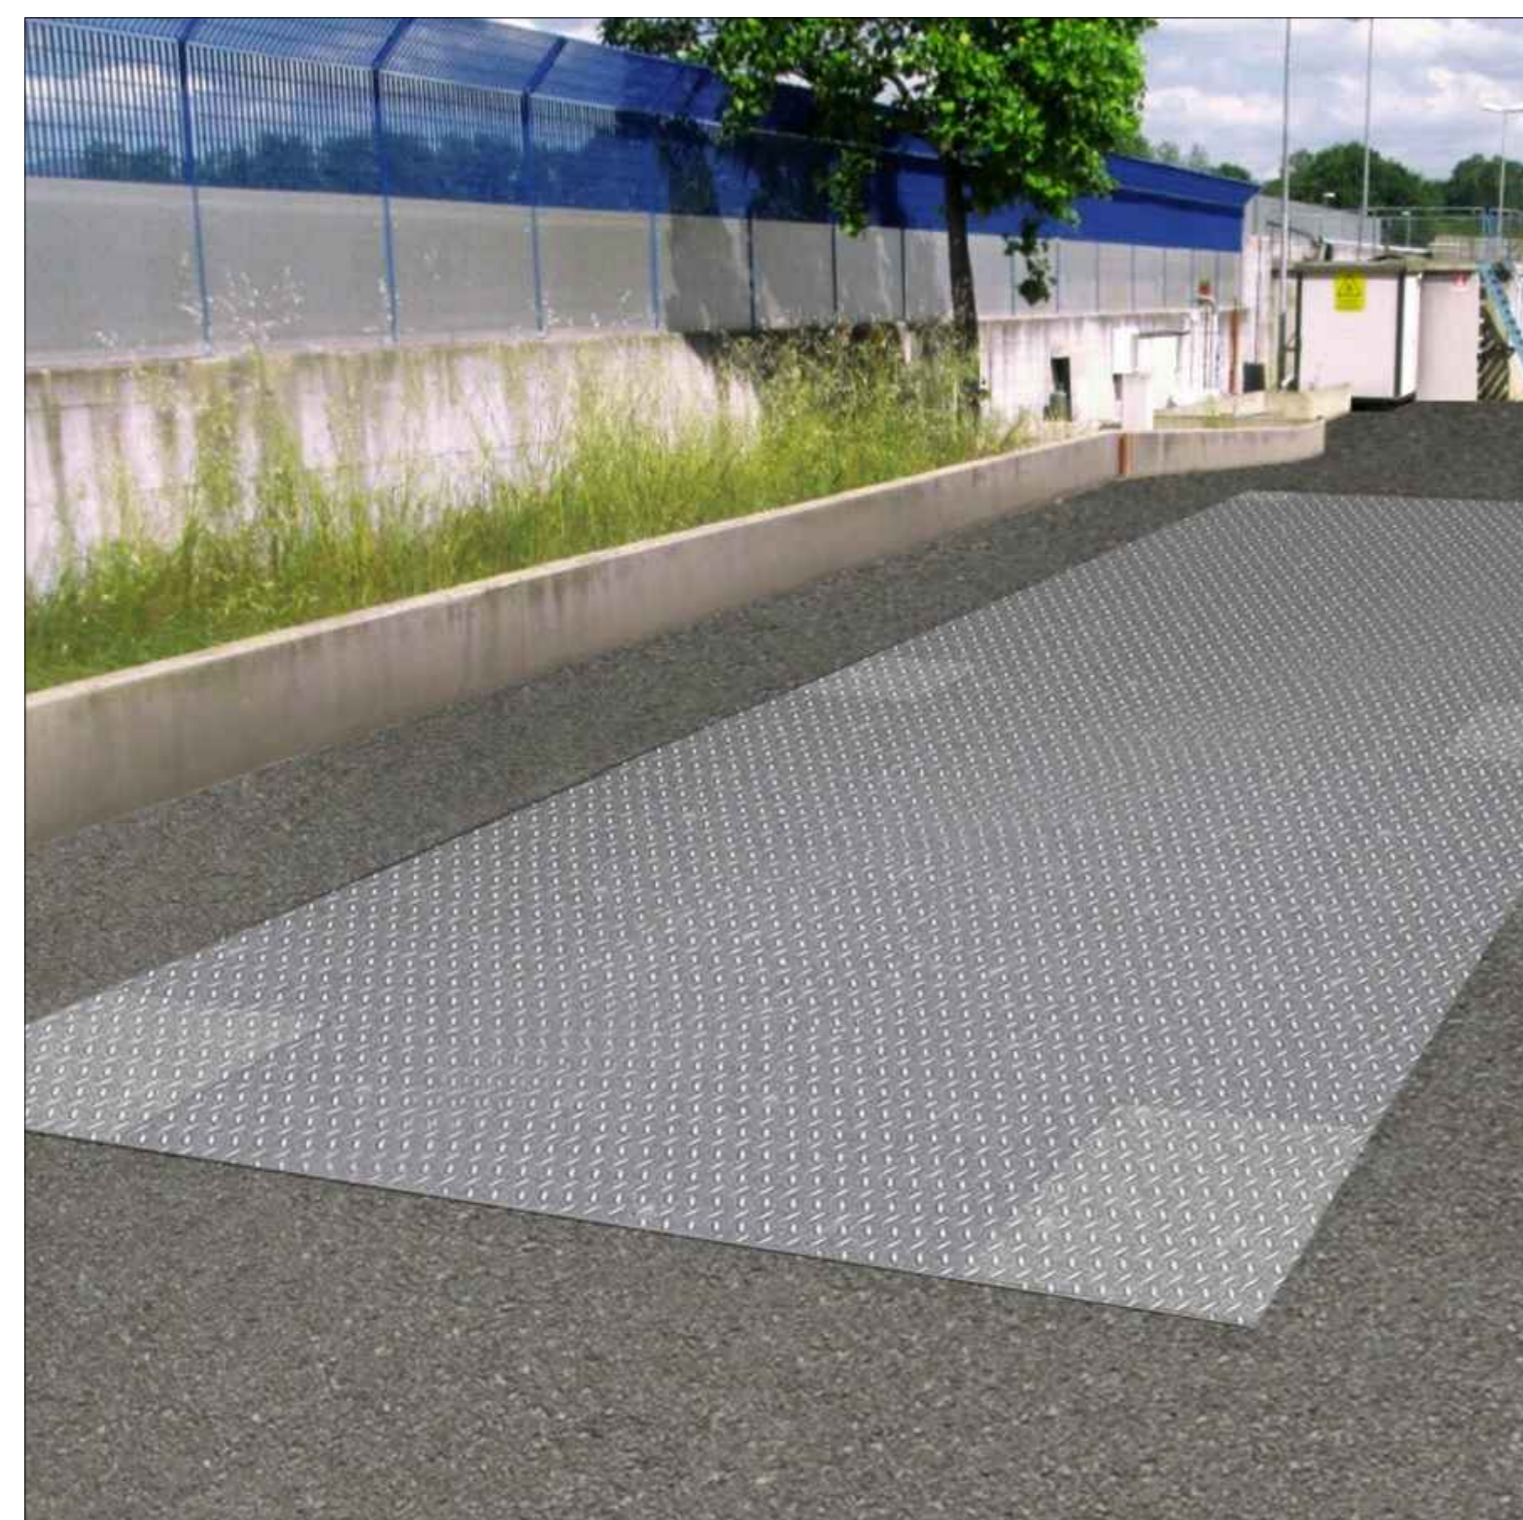

Particolare - Ponte Pesa



Particolare - Cassone scarrabile a cassetto



Particolare - Compattatore scarrabile a cassetto



Particolare - Pesa manuale



Particolare - Gestore raccolta rifiuti



Particolare - Centro di riuso