
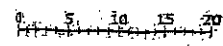


# PLANIMETRIA

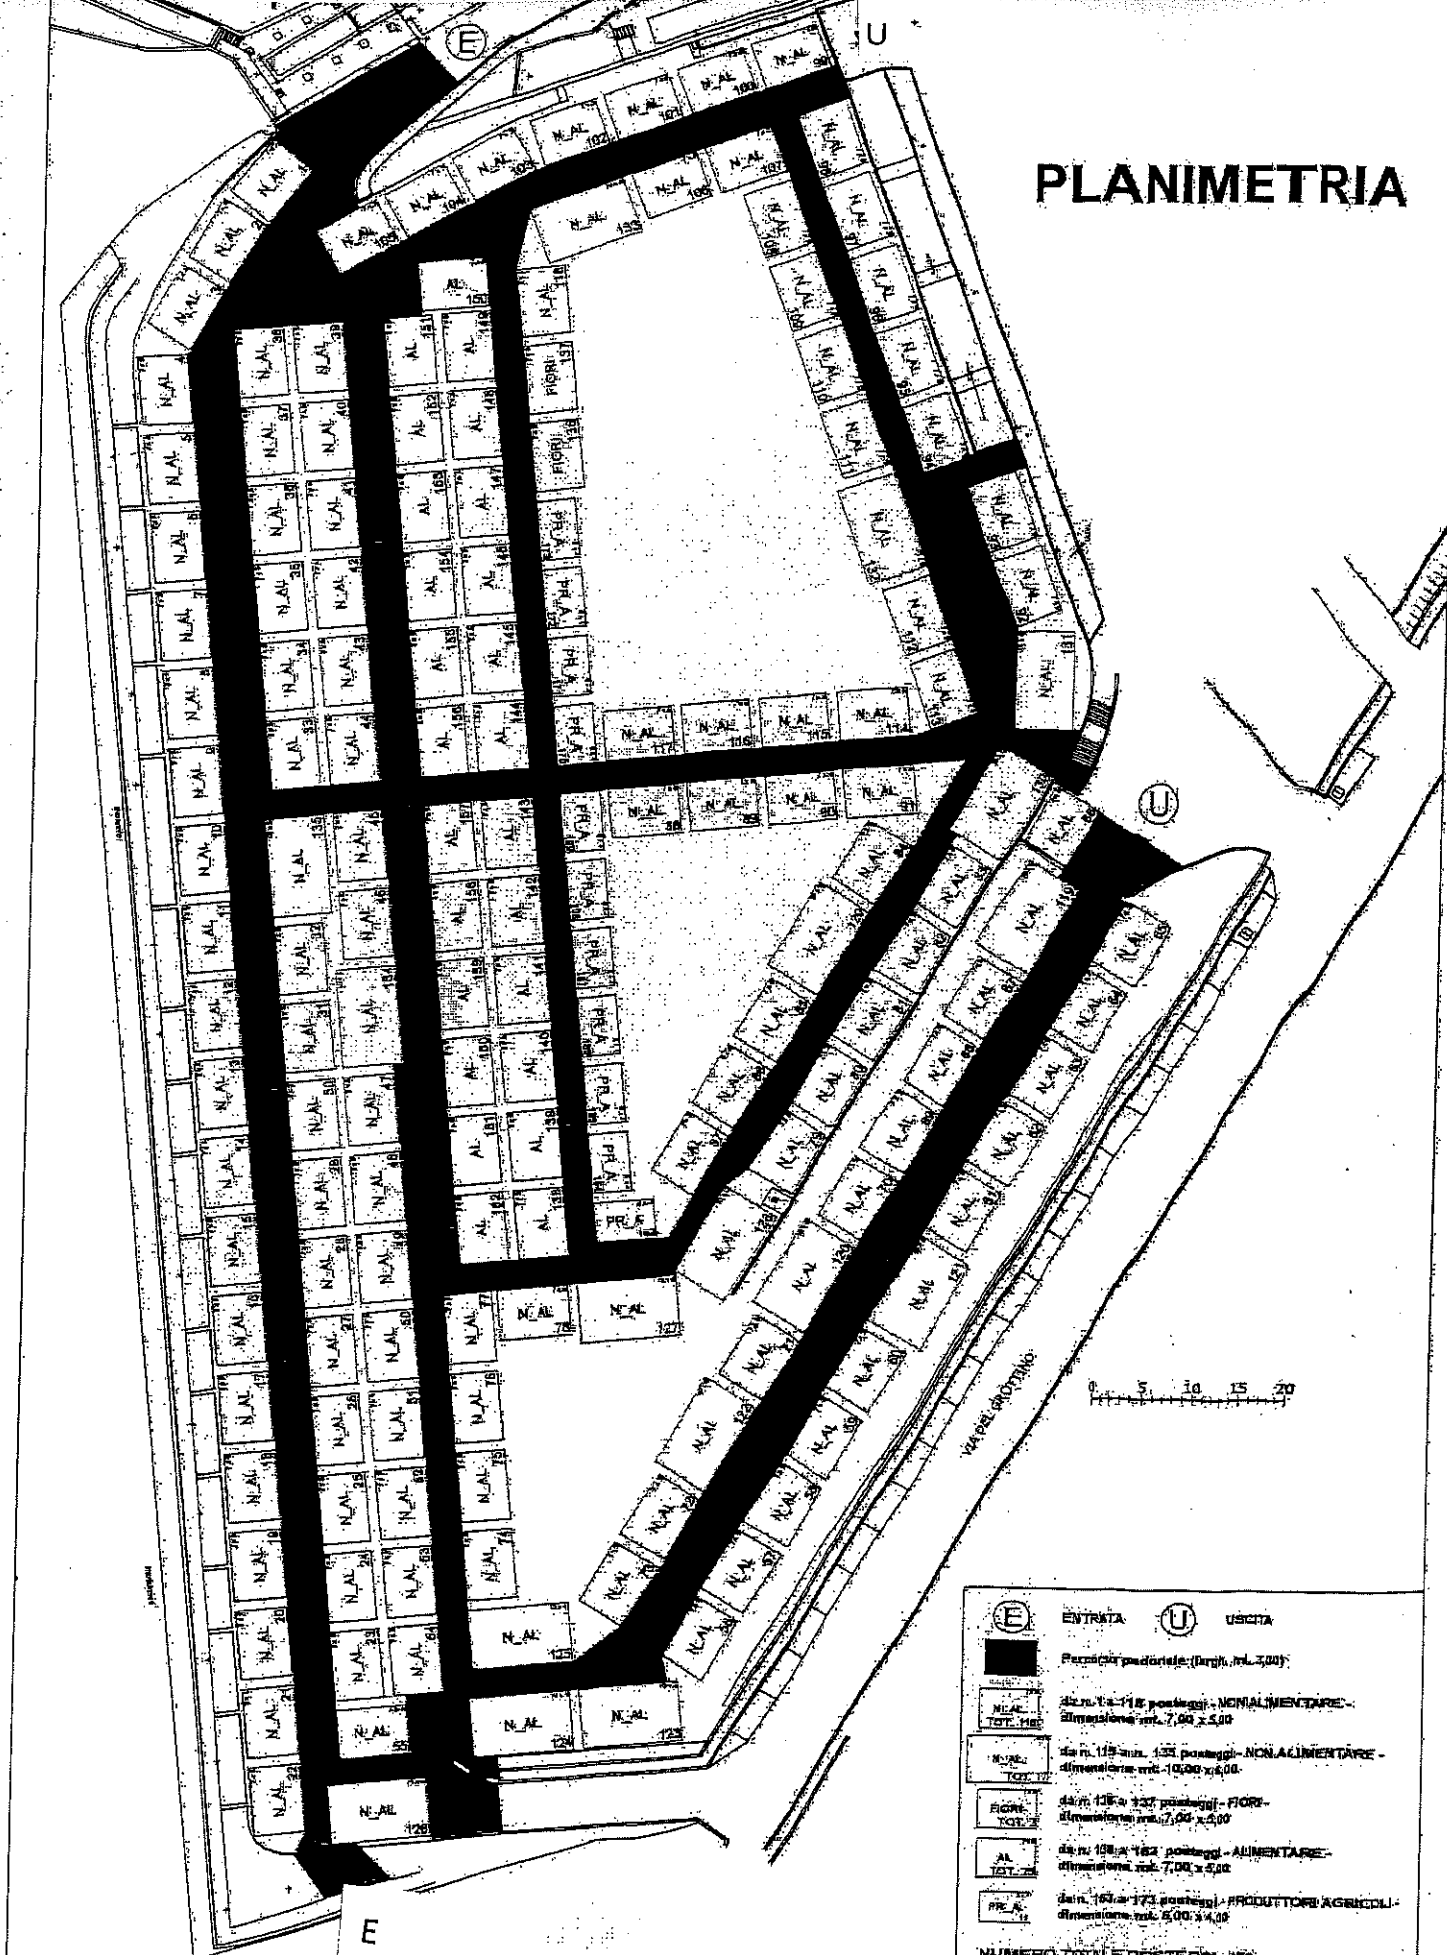

	ENTRATA		USCITA
	Recupero postorile (Dgr. n. 300)		
	da n. 1 a 118 posteggi - NON ALIMENTARE - dimensione mt. 7,00 x 5,00		
	da n. 119 a 133 posteggi - NON ALIMENTARE - dimensione mt. 10,00 x 6,00		
	da n. 134 a 137 posteggi - FIORE - dimensione mt. 7,00 x 5,00		
	da n. 138 a 162 posteggi - ALIMENTARE - dimensione mt. 7,00 x 5,00		
	da n. 163 a 173 posteggi - PRODUTTORI AGRICOLI - dimensione mt. 6,00 x 4,00		
<b>NUMERO TOTALE POSTEGGI : 173</b>			