

INTERVENTO DI REALIZZAZIONE ISOLA
ECOLOGICA ED AREA DI COMPOSTAGGIO NEL
COMUNE DI GROTTAFERRATA



ELAB.
**PR
04**

PROGETTO DEFINITIVO
Tavola Implantistica

Il Progettista
(Arch. Michela De Angelis)

Revisione	Data
1 emissione	Luglio 2018

Planimetria degli Interventi 1:200

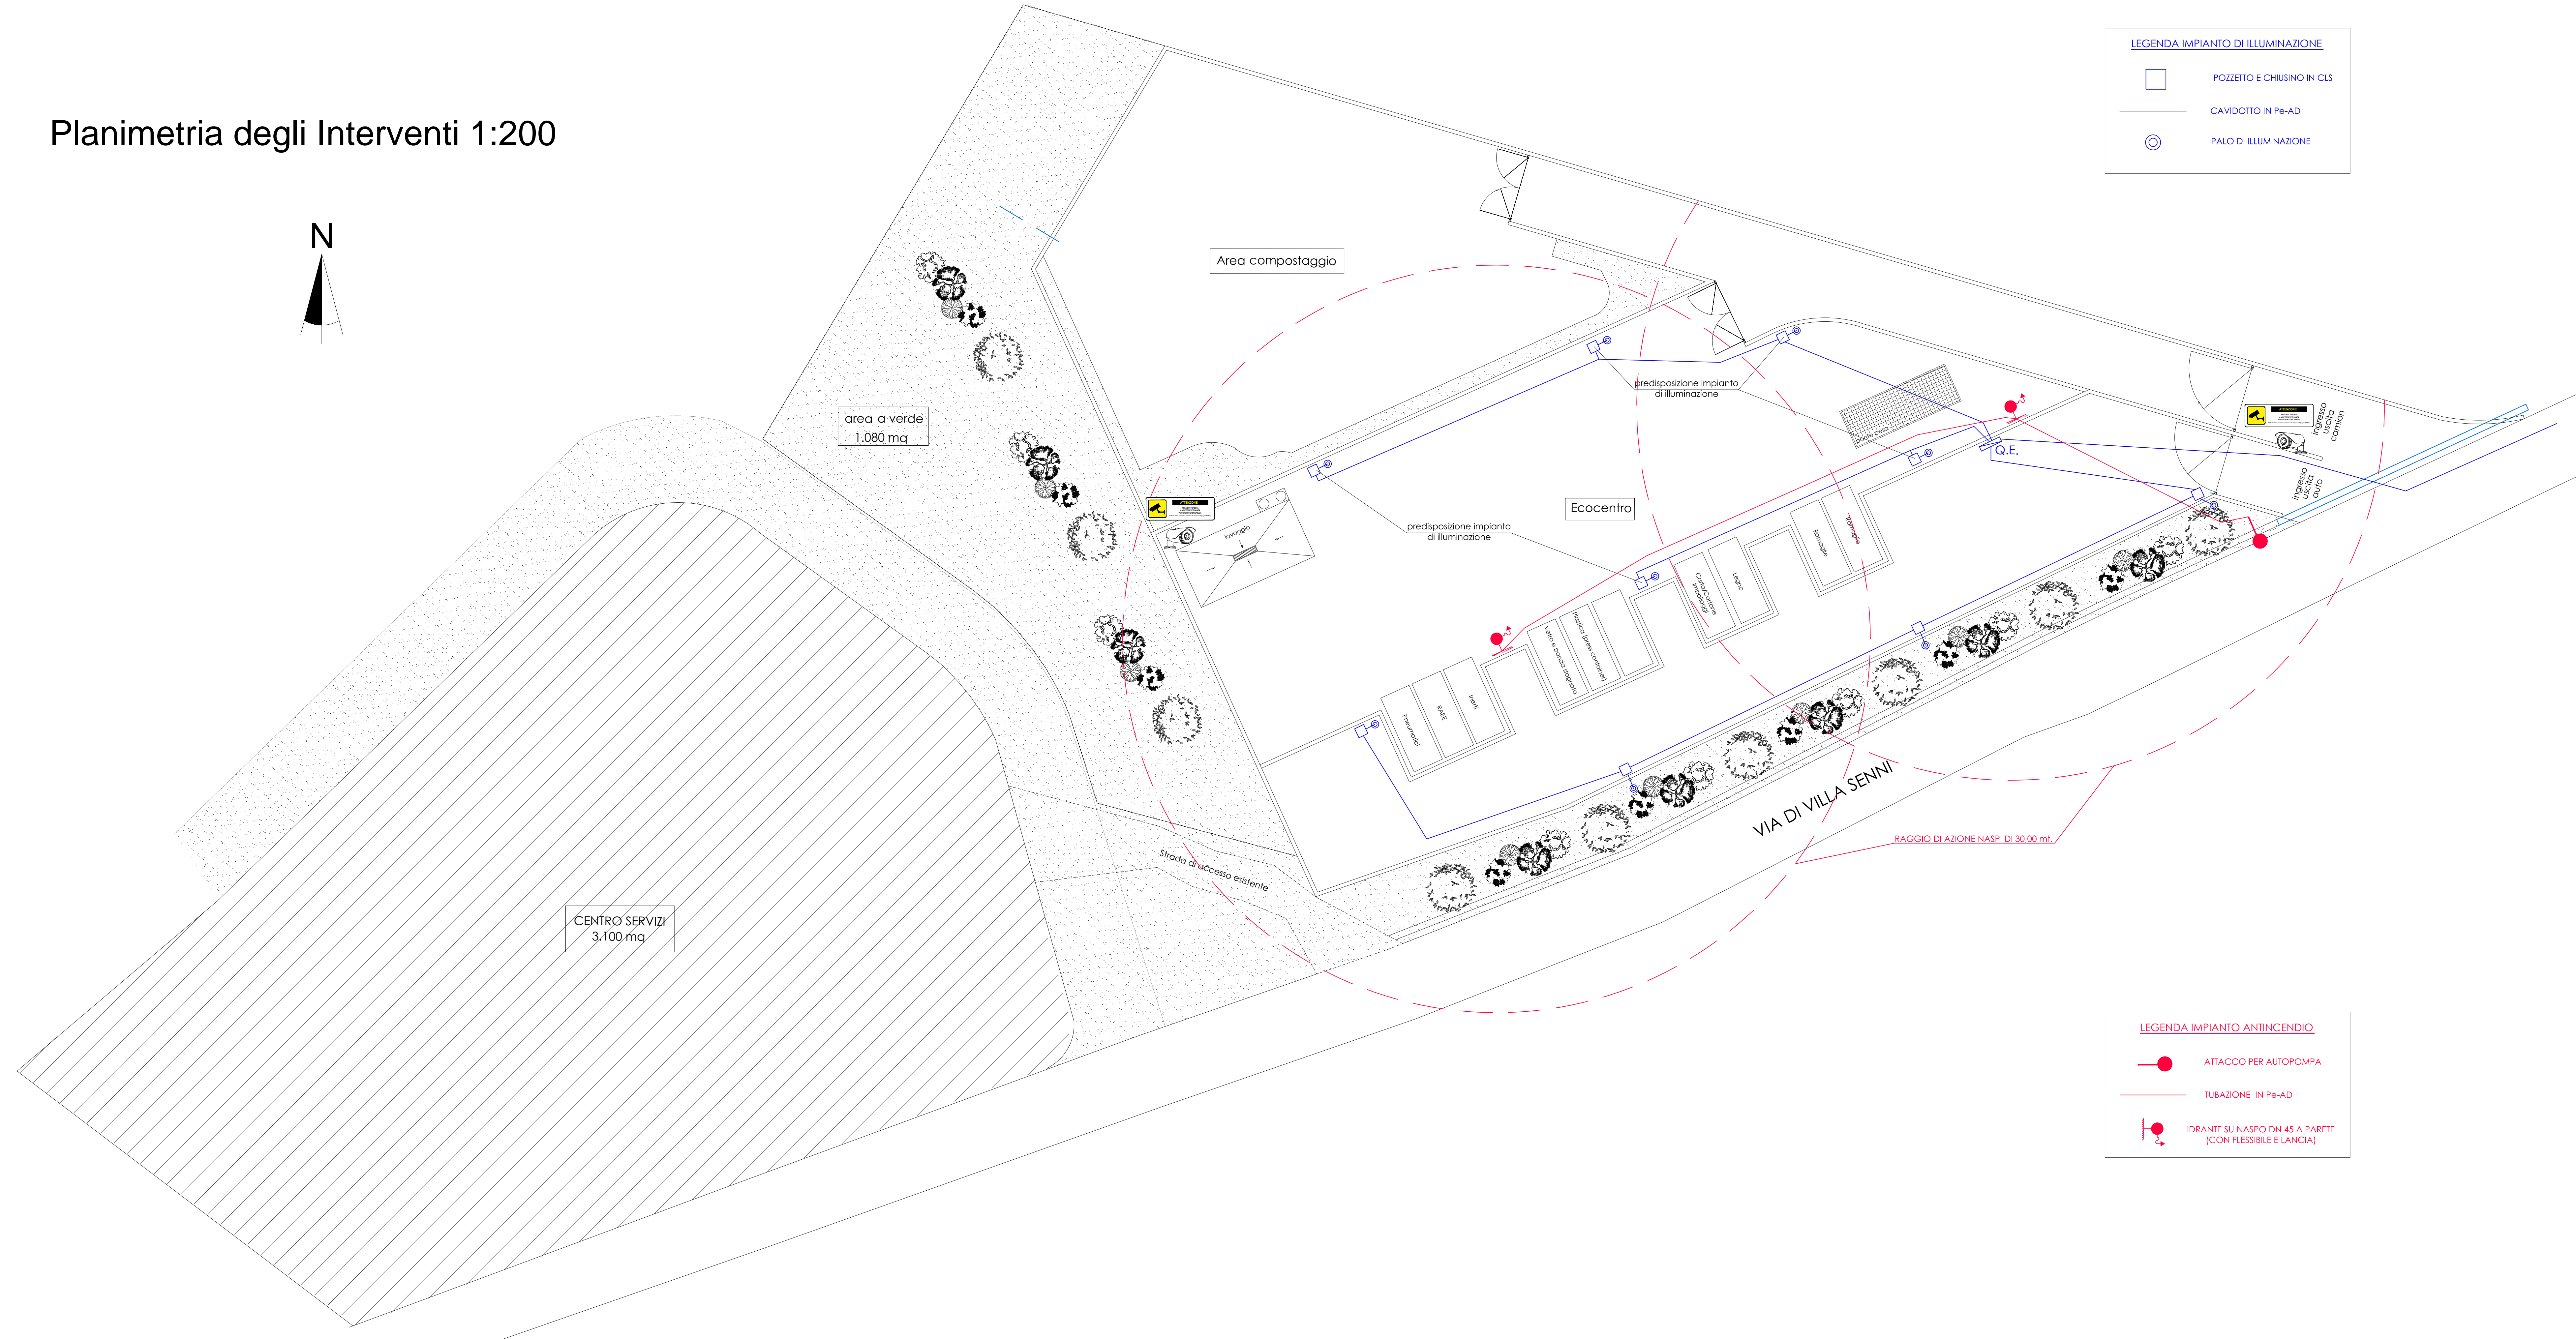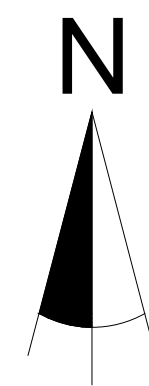

LEGENDA IMPIANTO DI ILLUMINAZIONE

- POZZETTO E CHIUSINO IN CLS
- CAVIDOTTO IN Pe-AD
- ⊙ PALO DI ILLUMINAZIONE

LEGENDA IMPIANTO ANTINCENDIO

- ATTACCO PER AUTOPOMPA
- TUBAZIONE IN Pe-AD
- ⊙ IDRANTE SU NASPO DN 45 A PARETE (CON FLESSIBILE E LANCIA)