COMUNE DI GROTTAFERRATA
(Città Metropolitana di Roma Capitale)

I° SETTORE TECNICO - SERVIZIO IV
Piazzetta Eugenio Conti, 1
00046-Grottaferrata

INTERVENTO DI REALIZZAZIONE ISOLA ECOLOGICA ED AREA DI COMPOSTAGGIO NEL COMUNE DI GROTTAFERRATA

ELAB.
PR 01

PROGETTO DEFINITIVO
Planimetria degli Interventi

Il Progettista
(Arch. Michela De Angelis)

Revisione	Data	
I emissione	Luglio 2018	
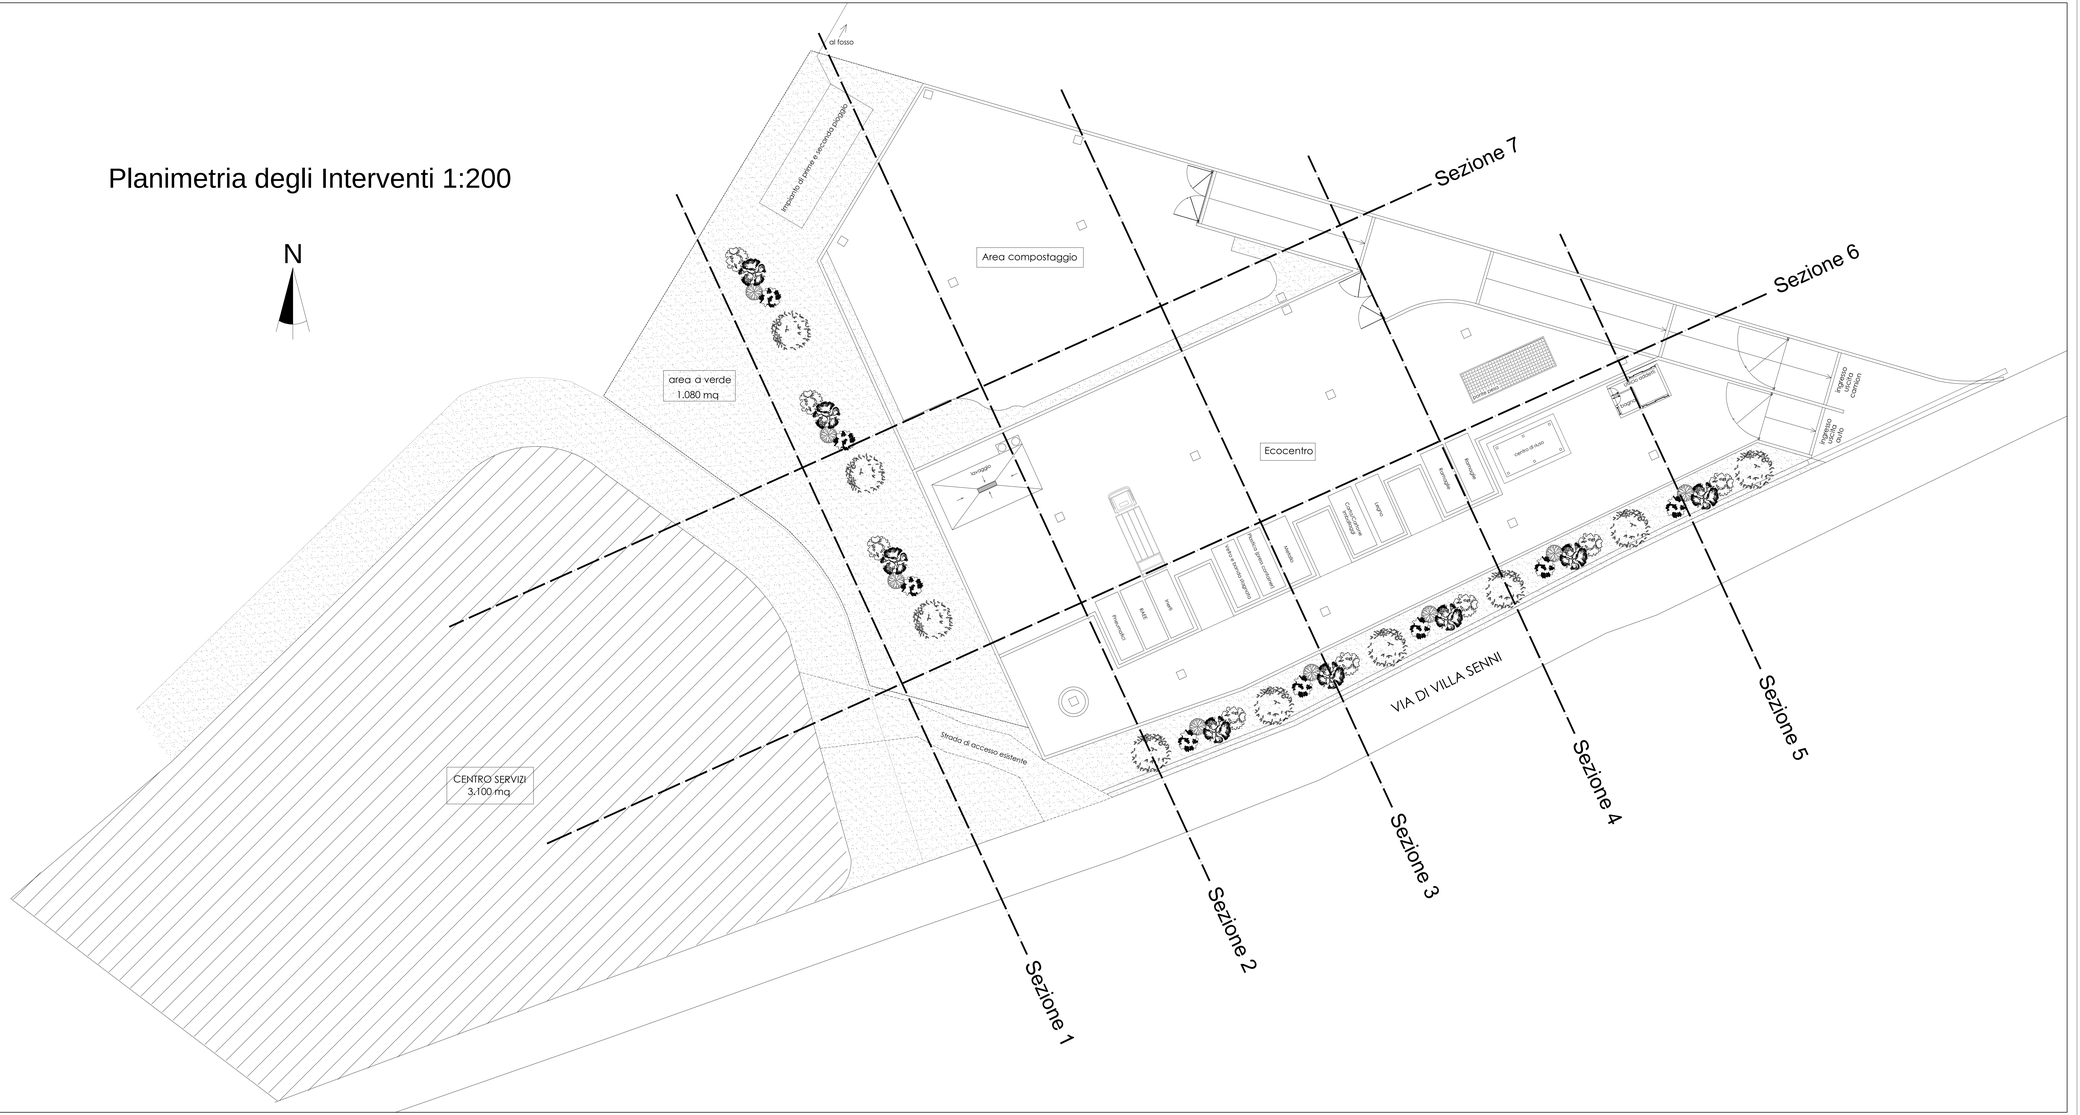
Planimetria degli Interventi 1:200