1° SETTORE TECNICO - SERVIZIO IV
Piazzetta Eugenio Conti, 1
00046-Grottaferrata

COMUNE DI GROTTAFERRATA
(Città Metropolitana di Roma Capitale)

INTERVENTO DI REALIZZAZIONE ISOLA ECOLOGICA ED AREA DI COMPOSTAGGIO NEL COMUNE DI GROTTAFERRATA

ELAB.
SA
03

PROGETTO DEFINITIVO
Sezioni Stato Attuale

Il Progettista
(Arch. Michela De Angelis)

Revisione	Data
I emissione	Luglio 2018

Sezione 1

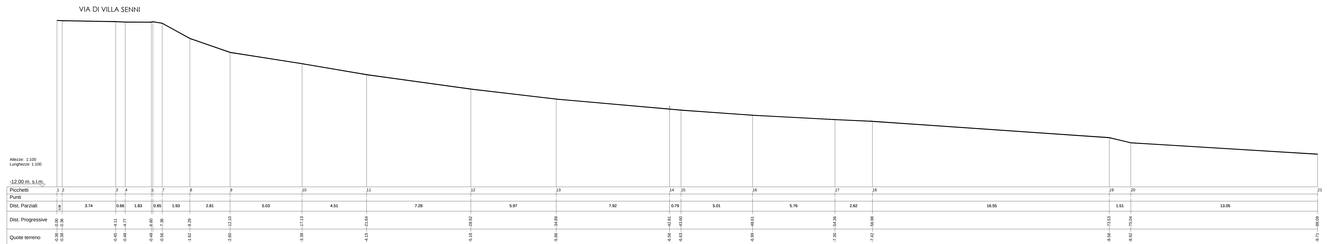

Sezione 2

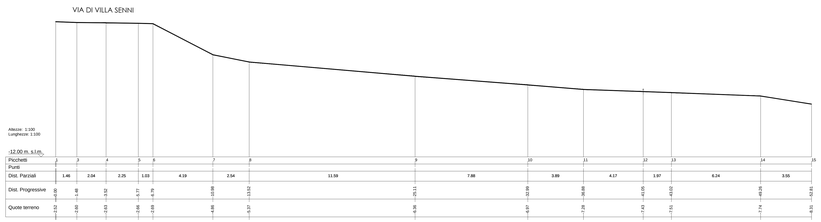

Sezione 3

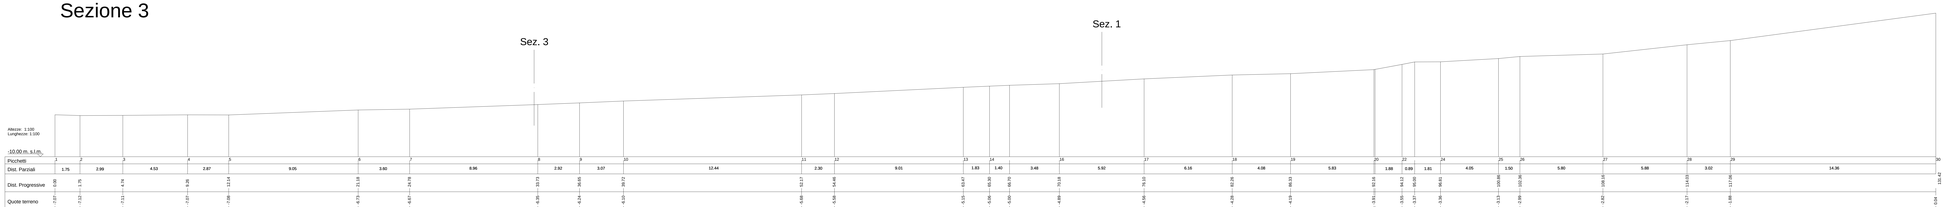
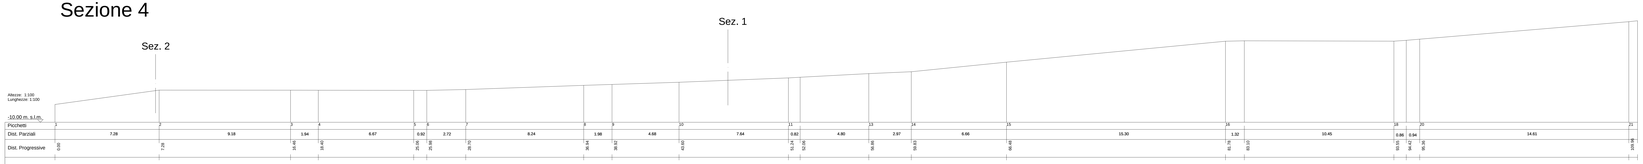
Sezione 4