

INTERVENTO DI REALIZZAZIONE ISOLA ECOLOGICA ED AREA DI COMPOSTAGGIO NEL COMUNE DI GROTTAFERRATA



ELAB.
**PR
03**

PROGETTO DEFINITIVO
Impianto Acque Meteoriche

Il Progettista
(Arch. Michela De Angelis)

Revisione	Data
1 emissione	Luglio 2018

Planimetria degli Interventi 1:200

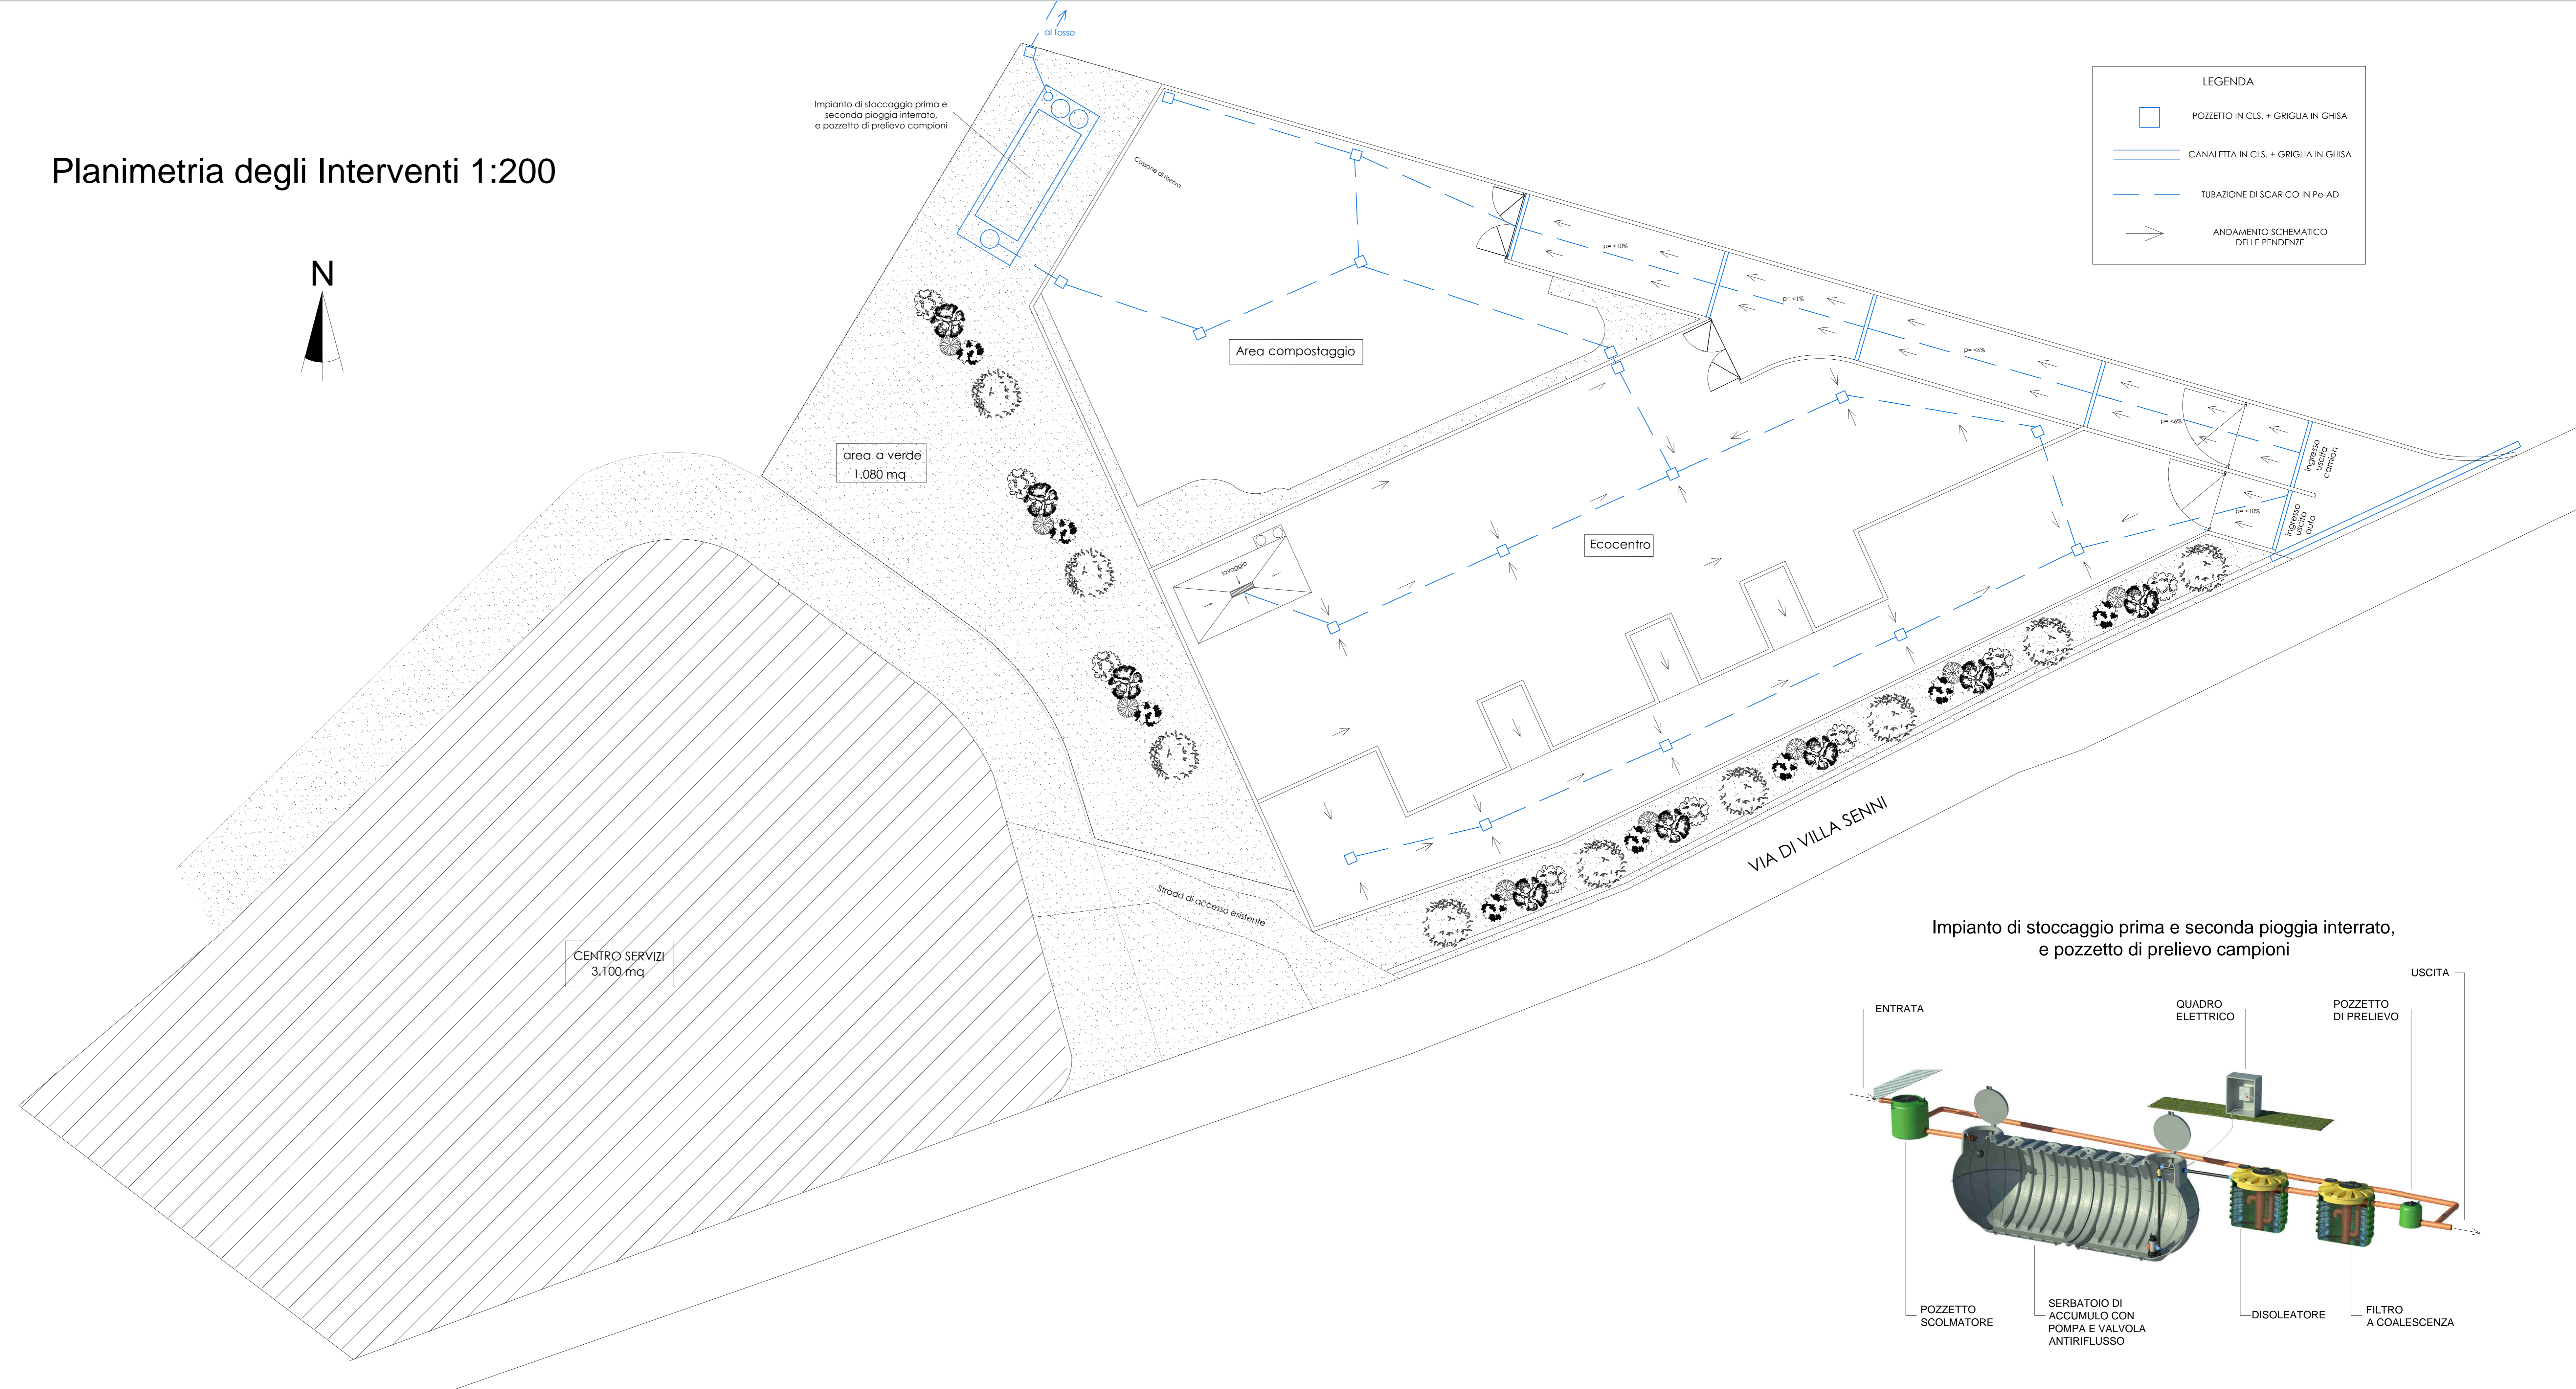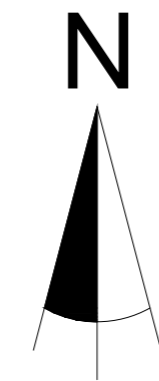

LEGENDA

- POZZETTO IN CLS. + GRIGLIA IN GHISA
- CANALETTA IN CLS. + GRIGLIA IN GHISA
- TUBAZIONE DI SCARICO IN PE-AD
- ANDAMENTO SCHEMATICO DELLE PENDENZE

Impianto di stoccaggio prima e seconda pioggia interrato, e pozzetto di prelievo campioni

